



# COMUNE DI ARONA

PROVINCIA DI NOVARA

**SETTORE 2° - GESTIONE E SVILUPPO DEL TERRITORIO E  
DELL'ECONOMIA  
Servizio I – Servizi Tecnici, Opere ed Infrastrutture**

## **BIBLIOTECA COMUNALE – Restauro tecnico funzionale**

### **DOCUMENTAZIONE FOTOGRAFICA**

***IL RUP***

*(ing Silvana Paganelli Azza)*

***IL DIRIGENTE:***

*(ing Mauro Marchisio)*


***DATA DOCUMENTO :***

*APRILE 2017*

## Vista aerea





## Estratto di PRG vigente

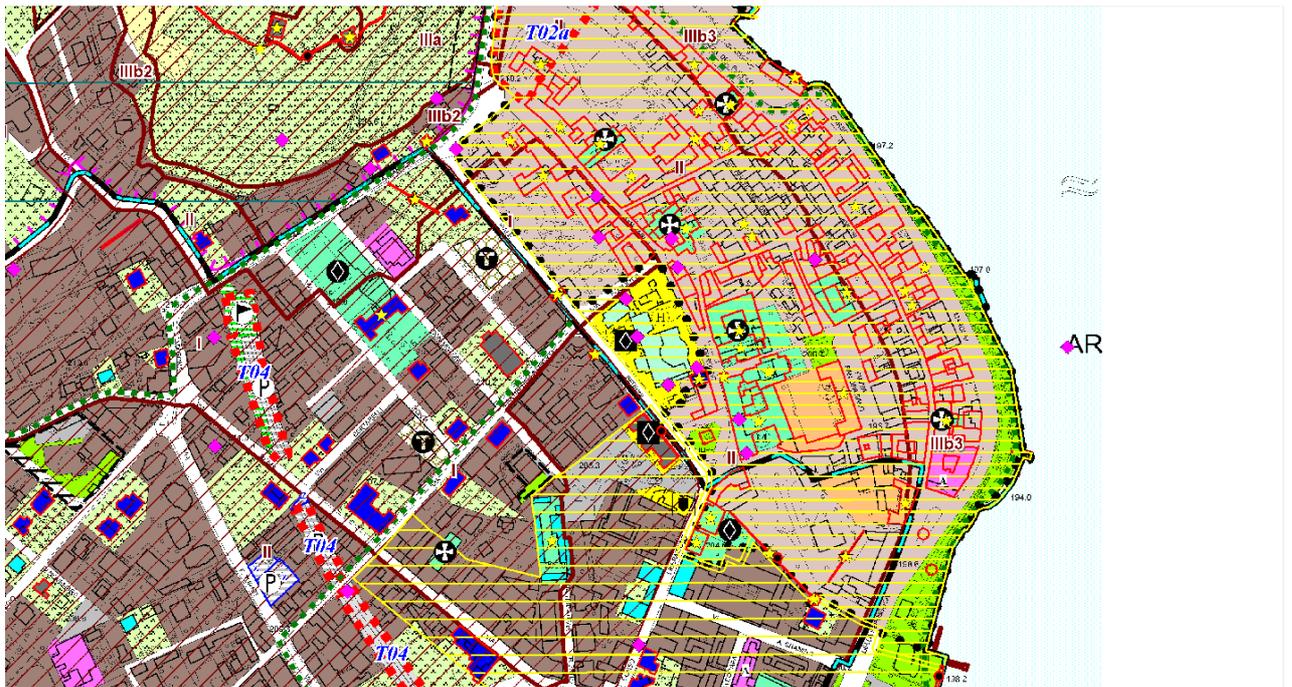





BIBLIOTECA PIANO TERRENO - scala 1:100

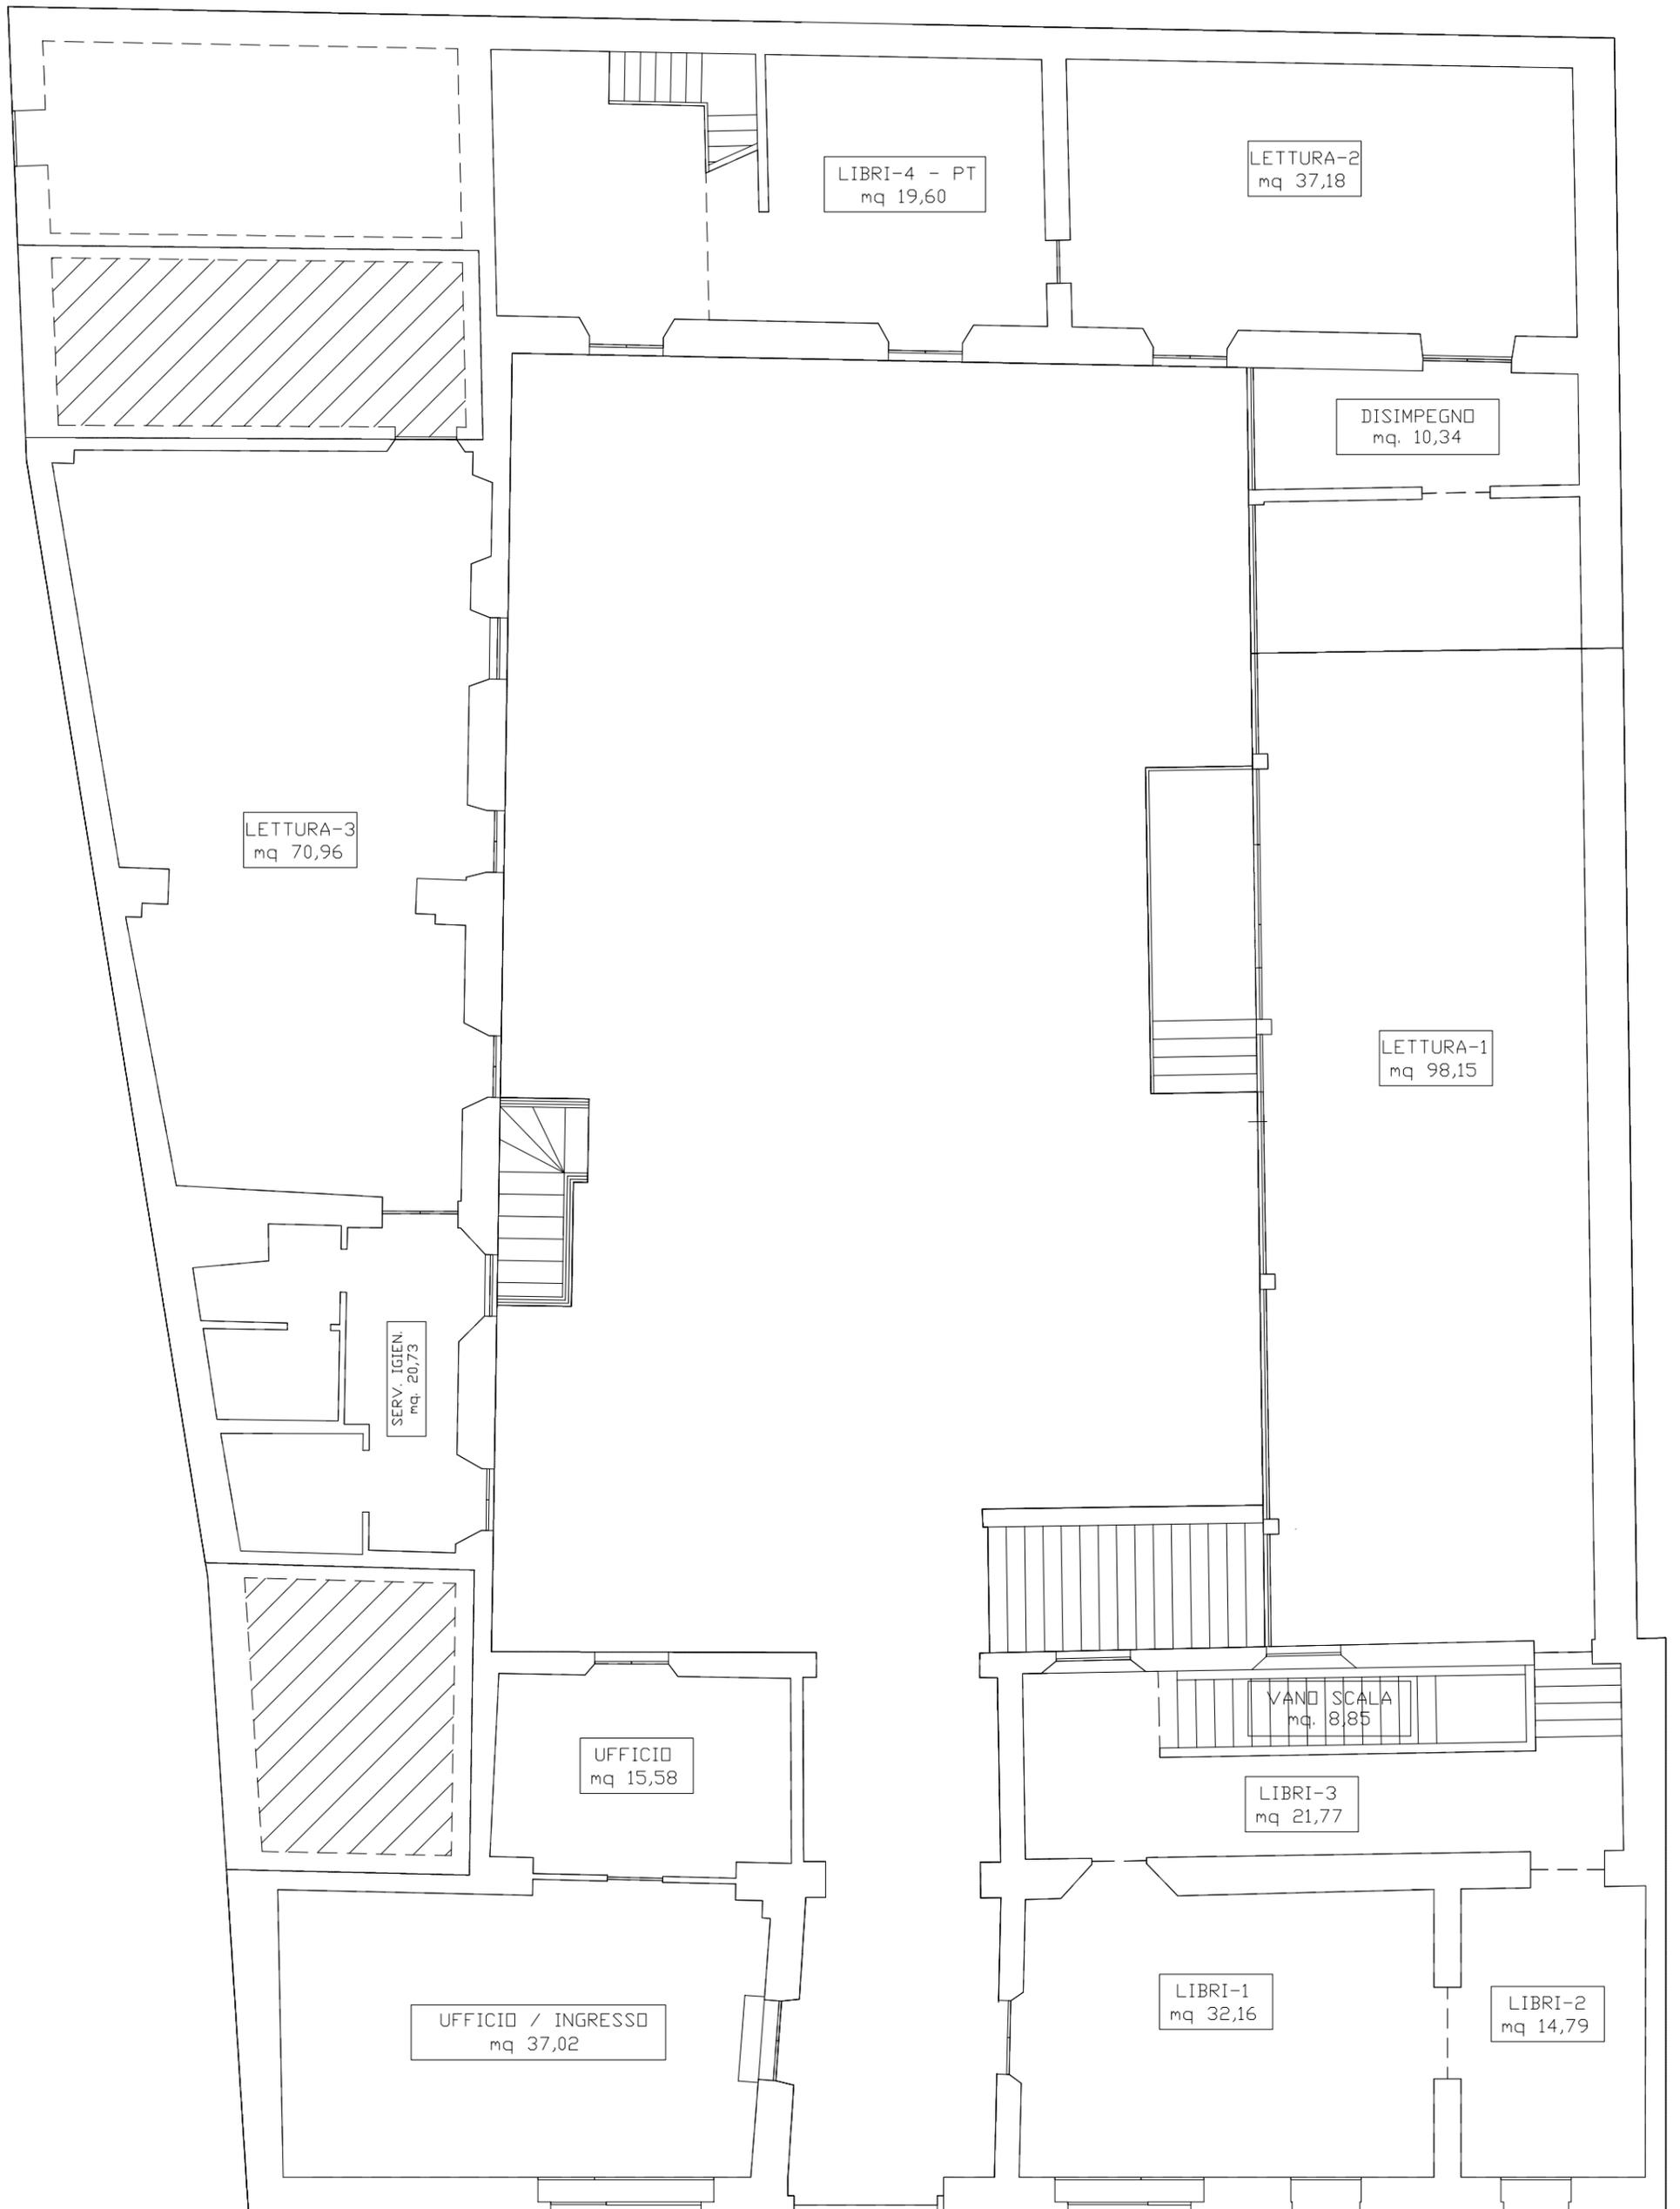

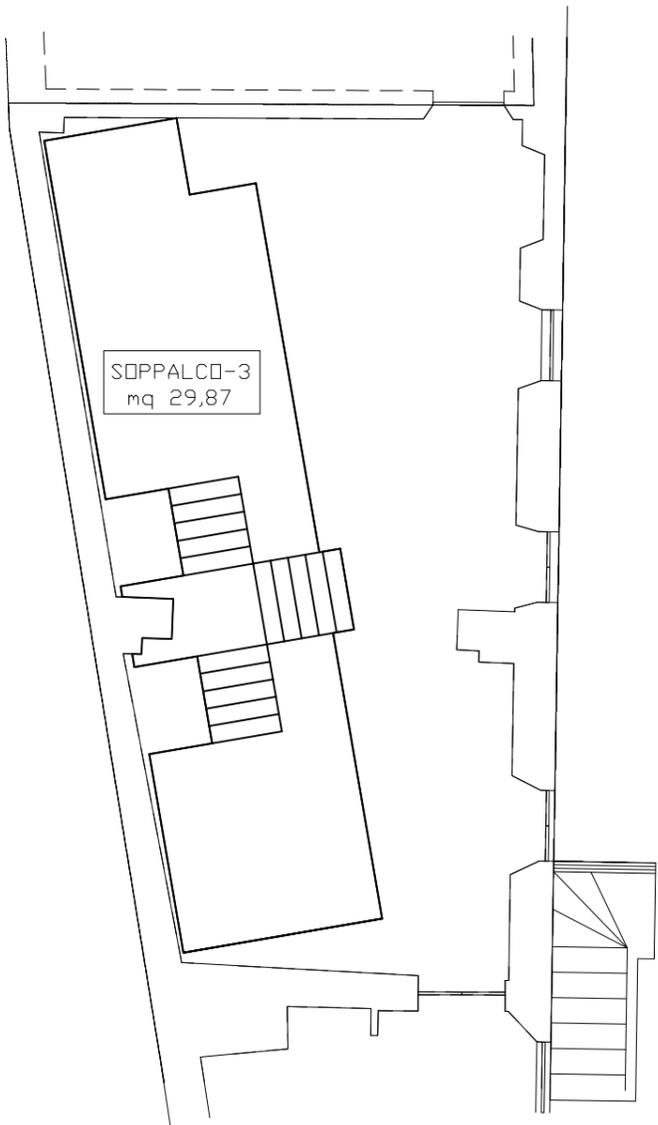

BIBLIOTECA PIANO TERRENO  
SOPPALCHI - scala 1:100

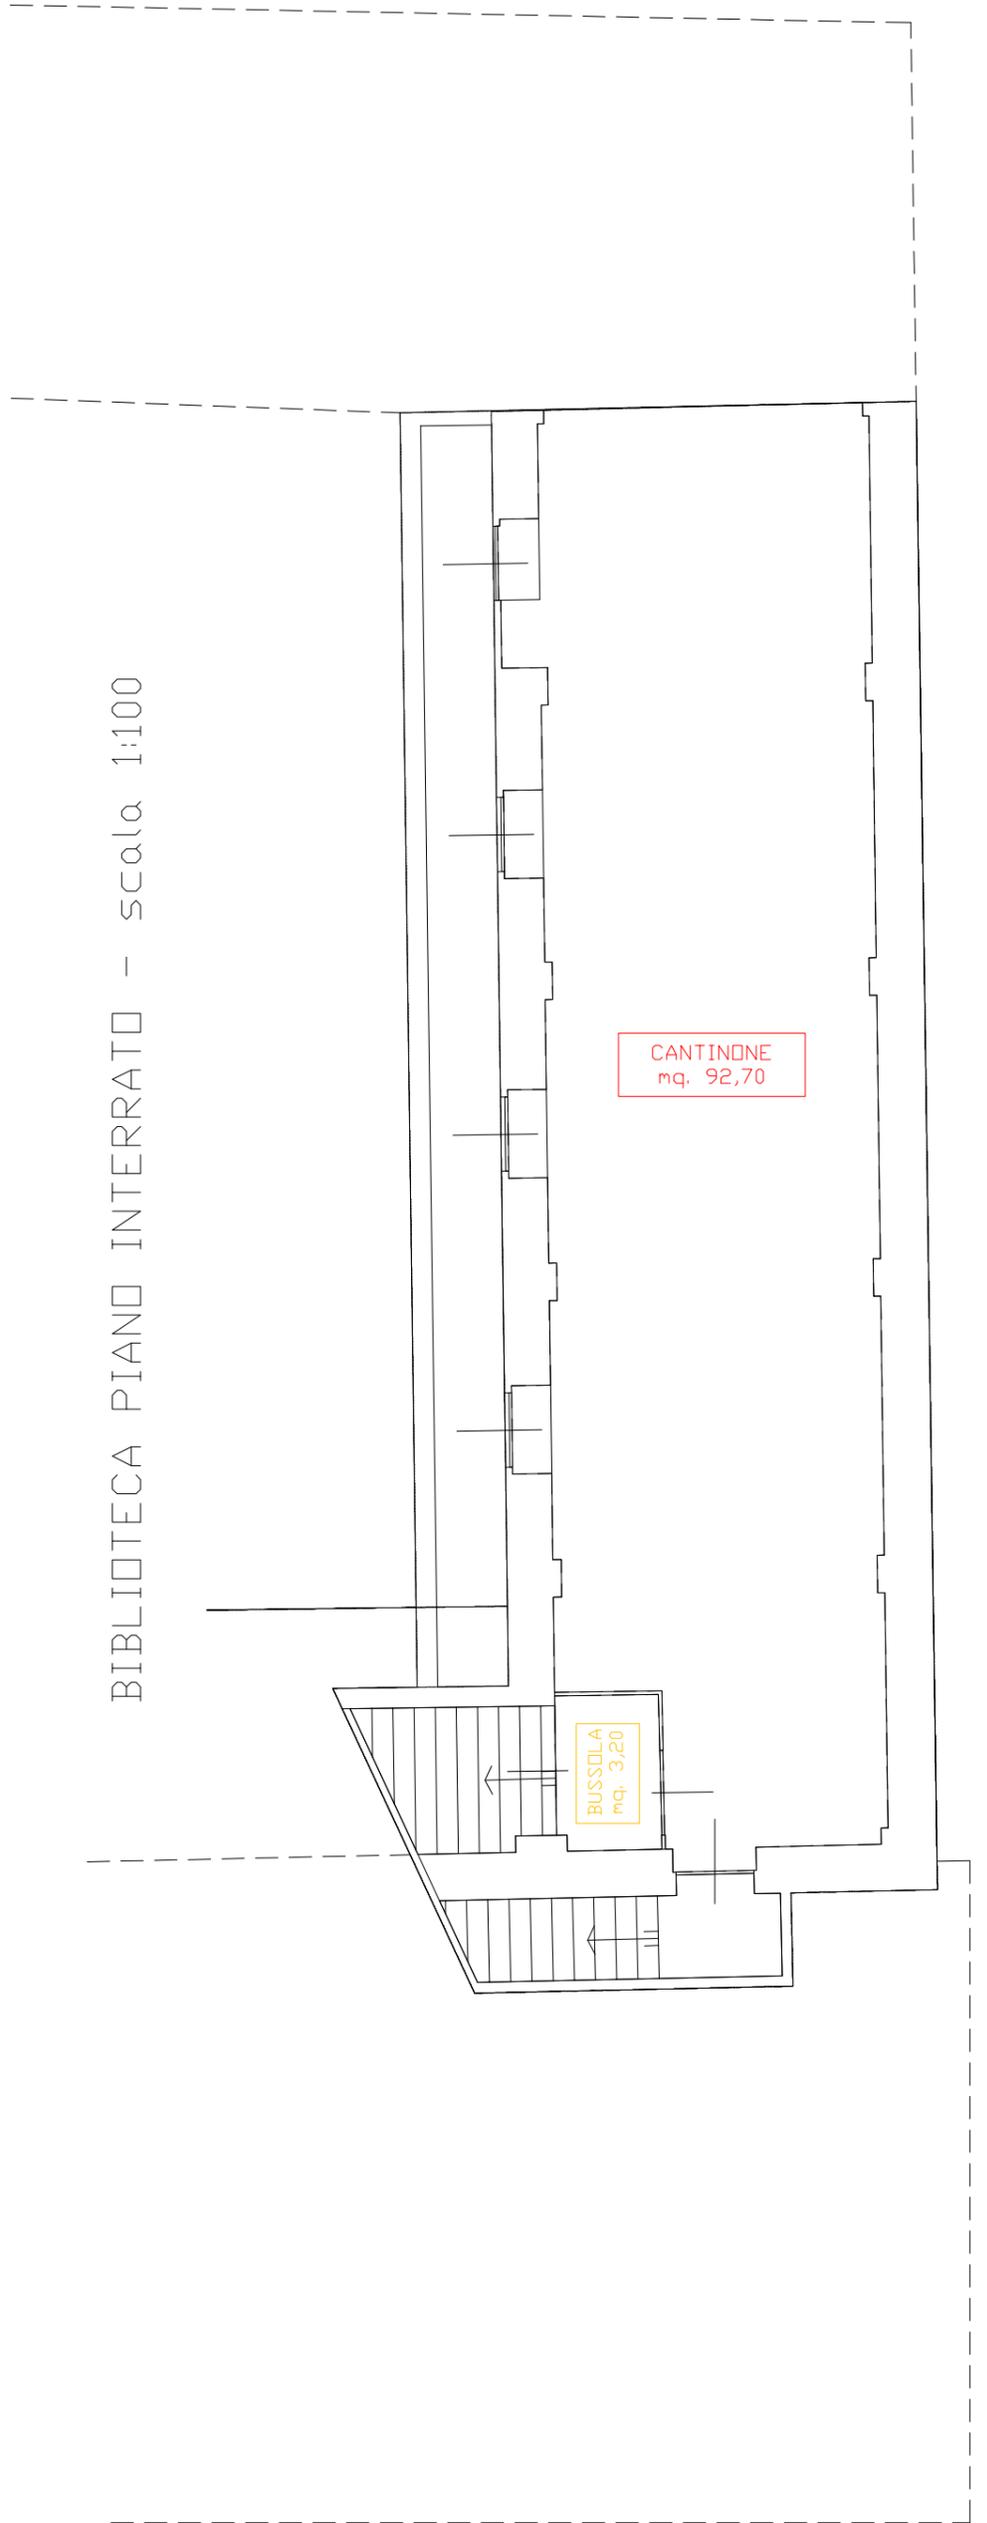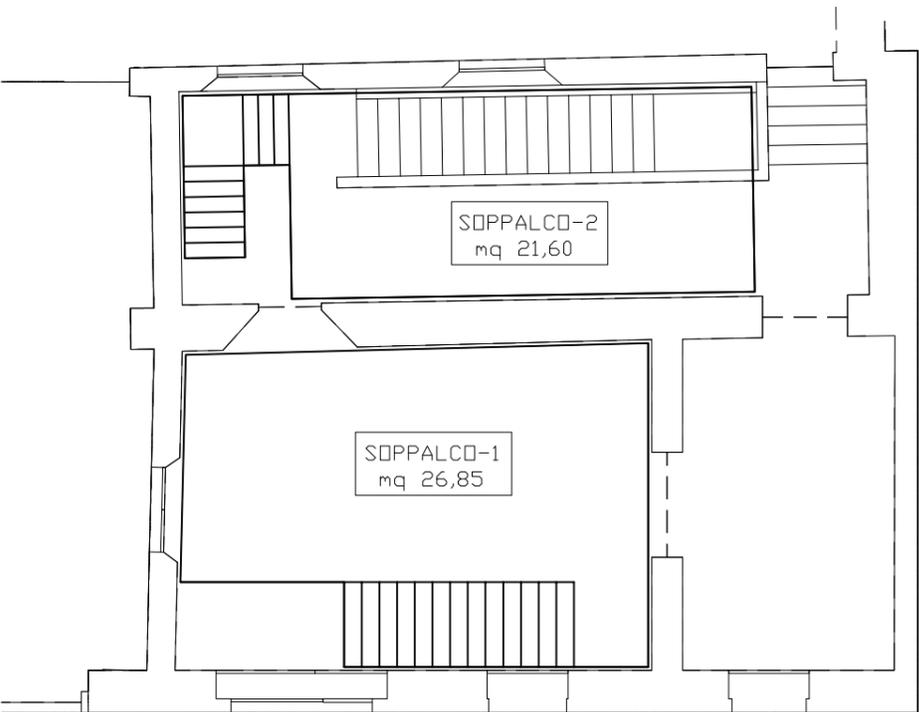

BIBLIOTECA PIANO INTERRATO - scala 1:100