Porspetto sud-ovest 1:200

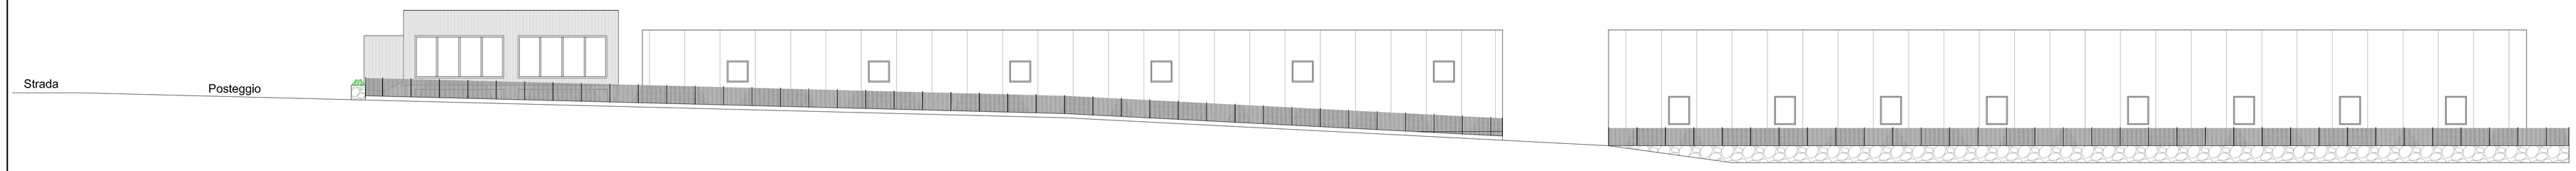

Porspetto nord-est 1:200

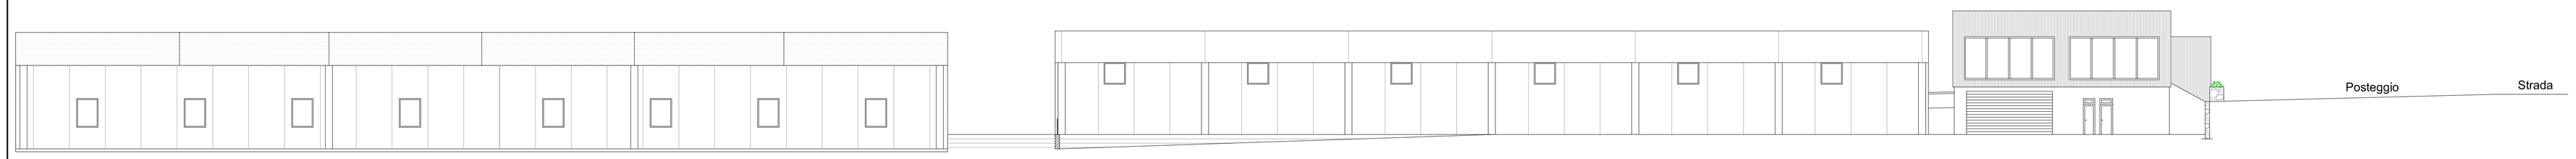

Sez. B-B 1:100

Planimetria generale 1:200

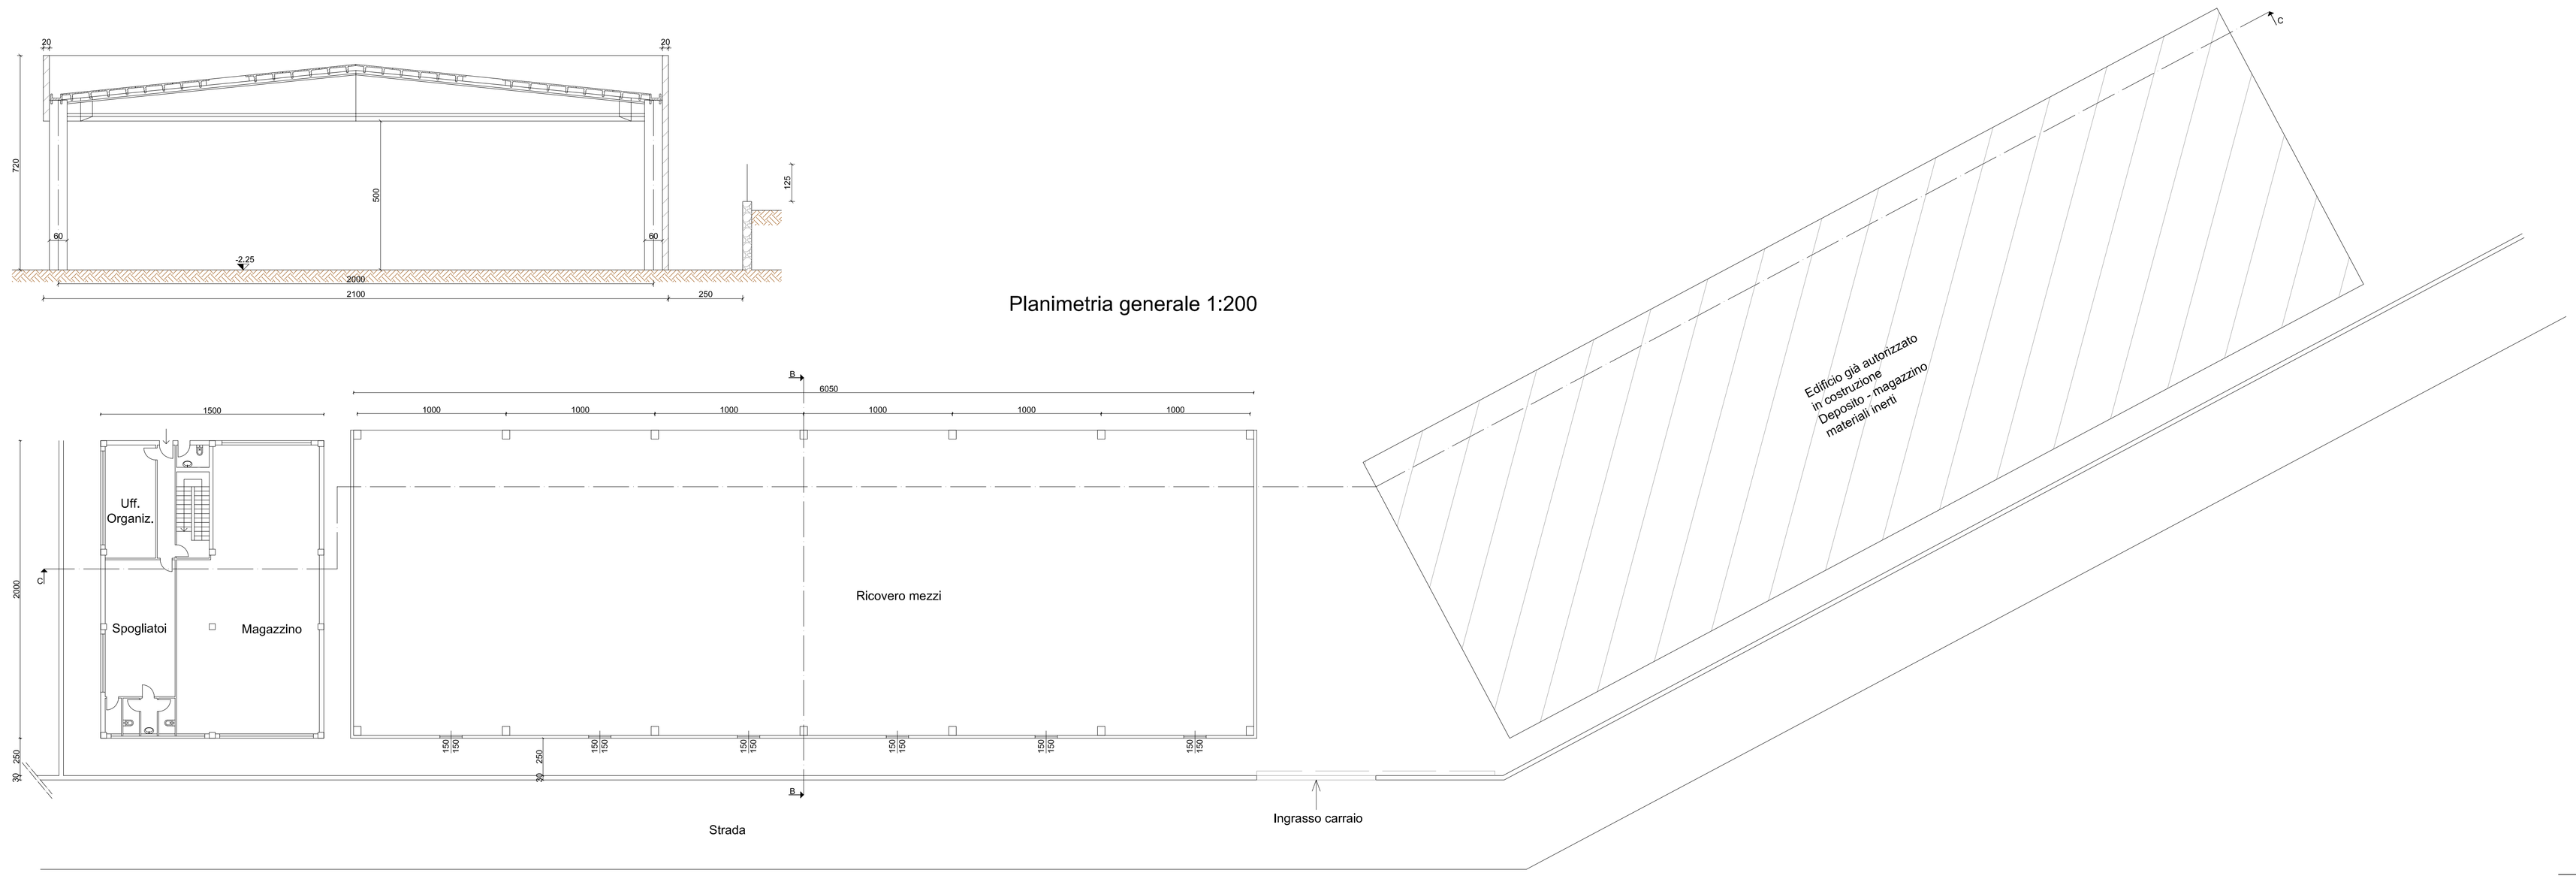

Porspetto sud-est 1:200

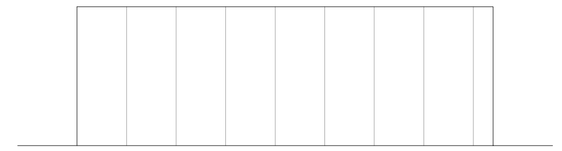

Porspetto nord-ovest 1:200

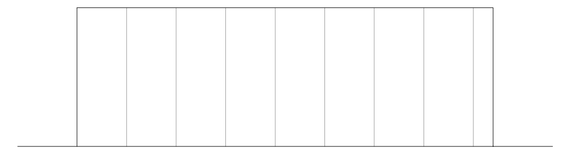

Sez. C-C 1:200

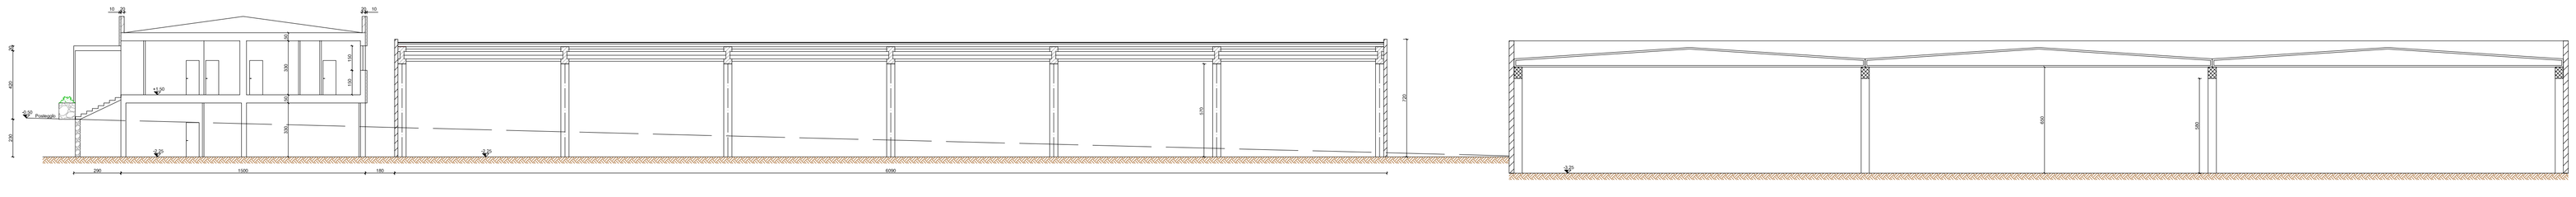
C
C
400
120
P. rimad.
100
100
100