



P. Nord
Scala 1:100

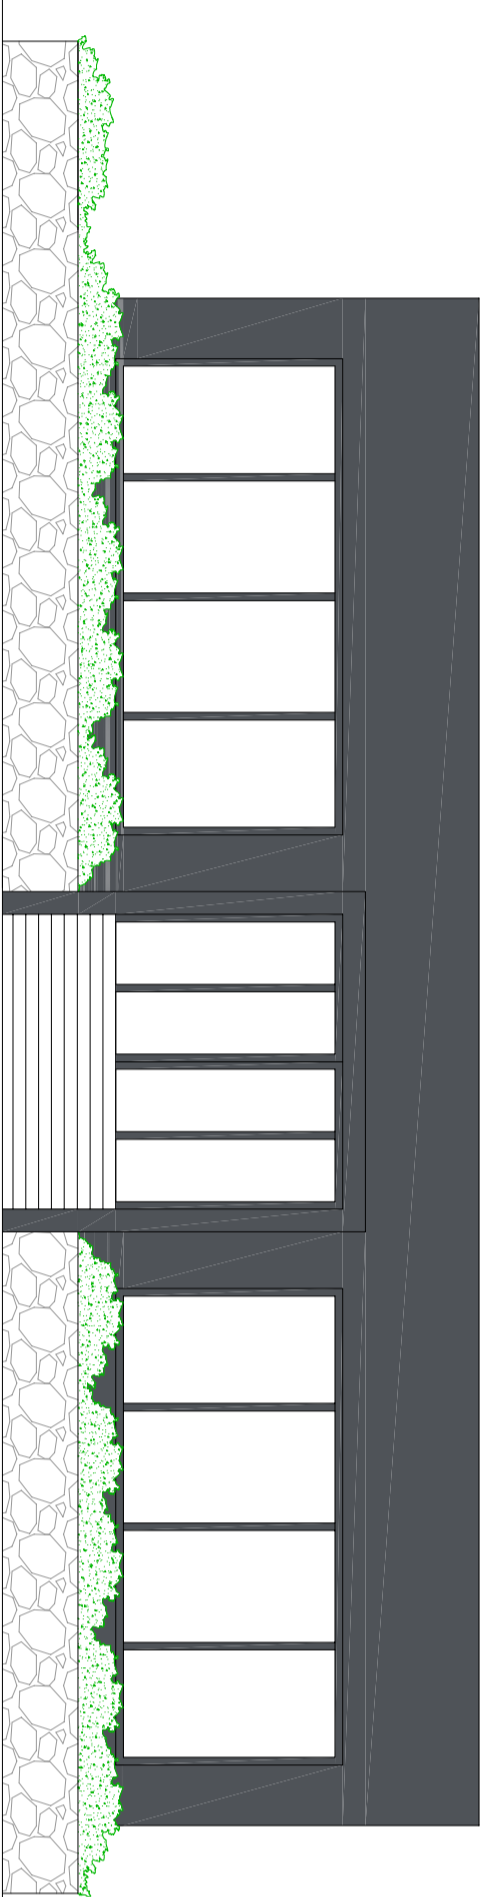


P. Ovest
Scala 1:100

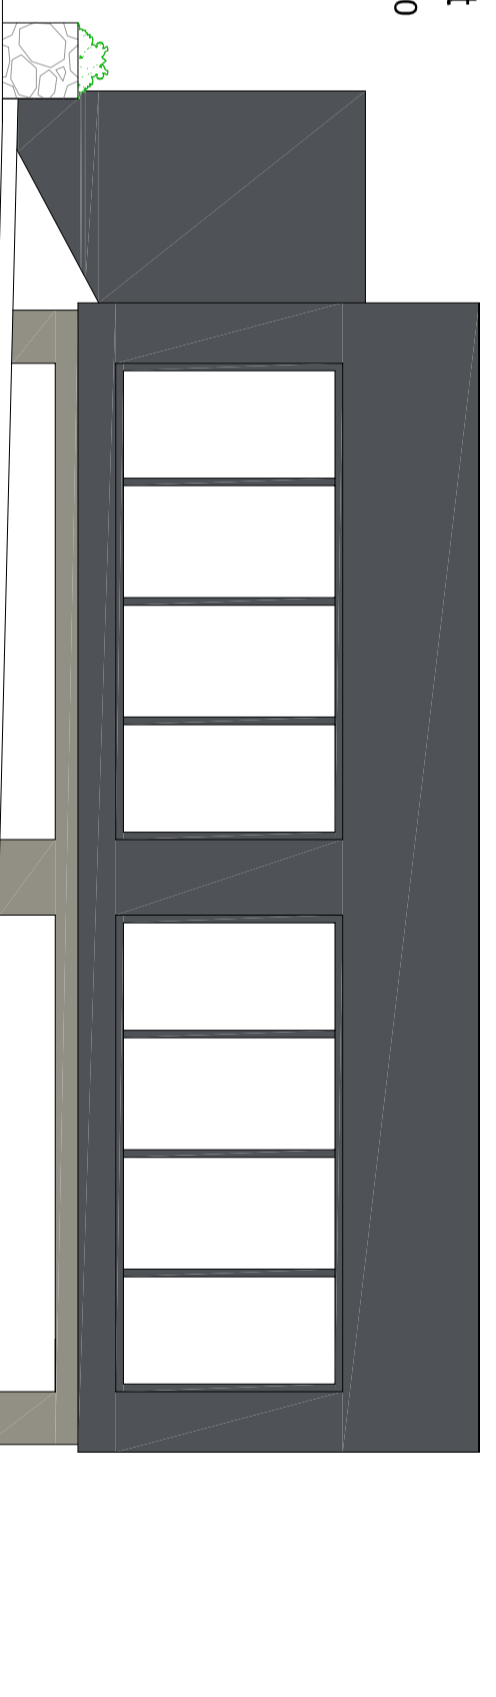


P. Esti
Scala 1:100




P. Sud
Scala 1:100

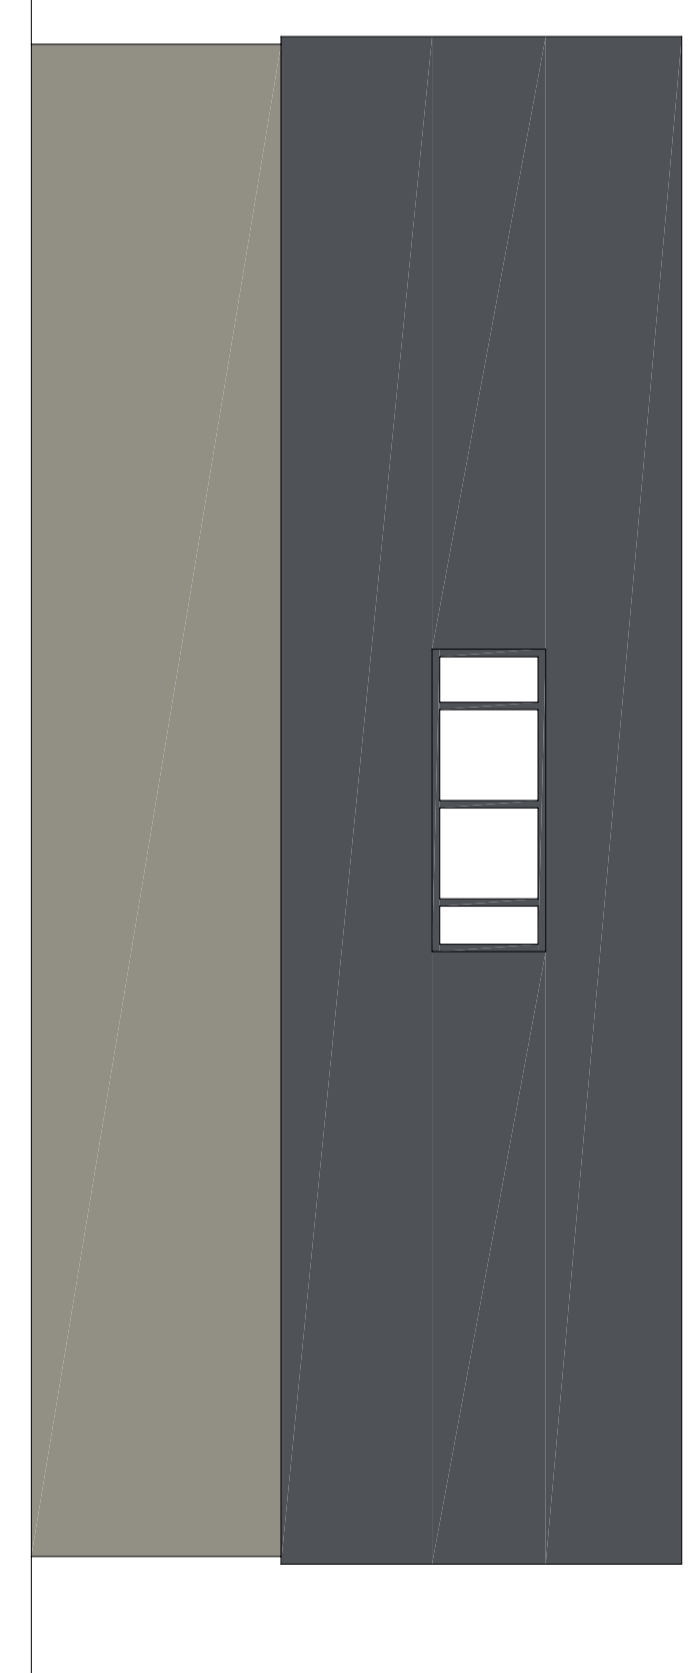




Vetri serramenti opachi

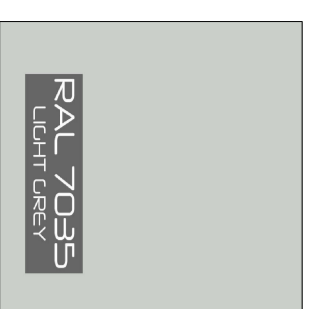

P. Ovest
Scala 1:200

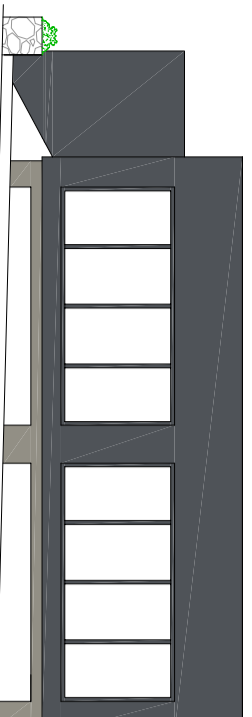


P. Esti
Scala 1:200

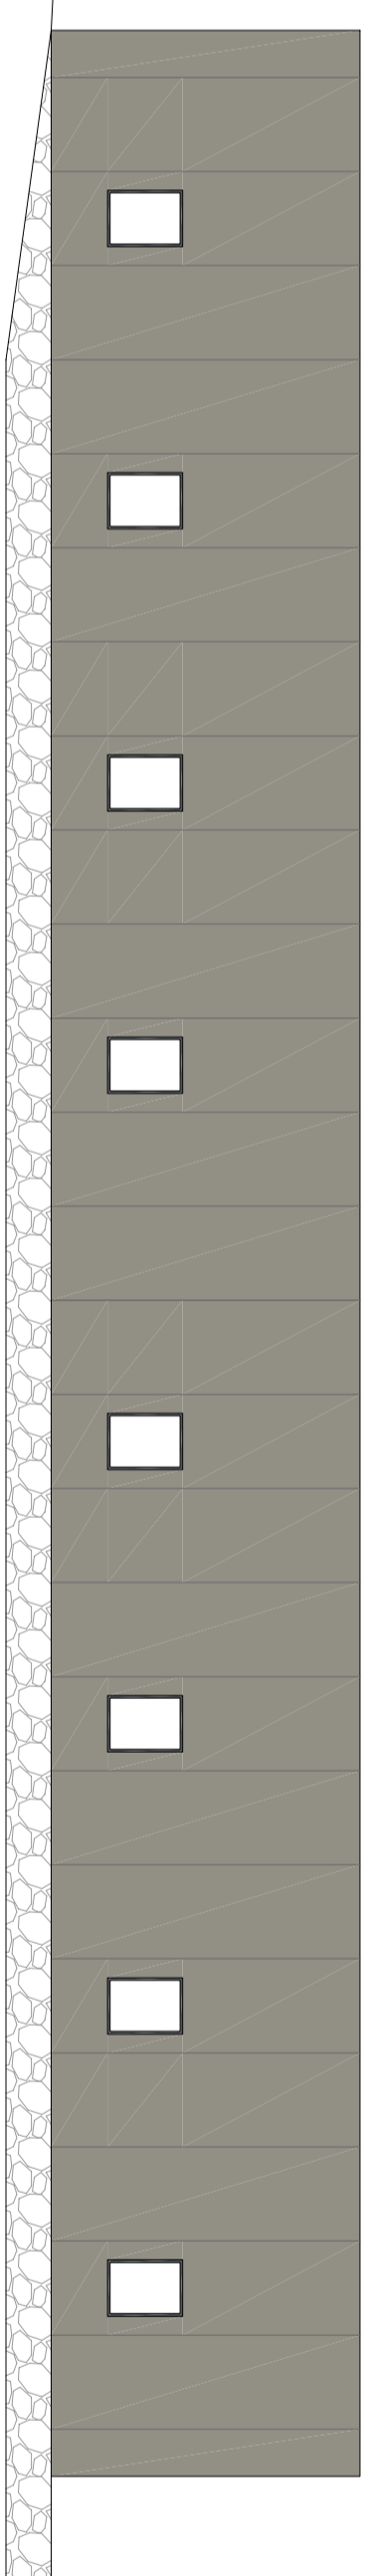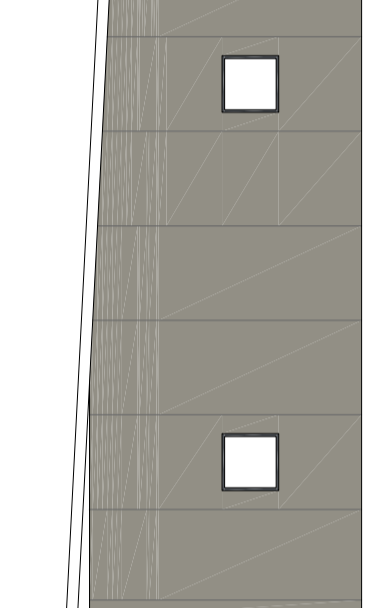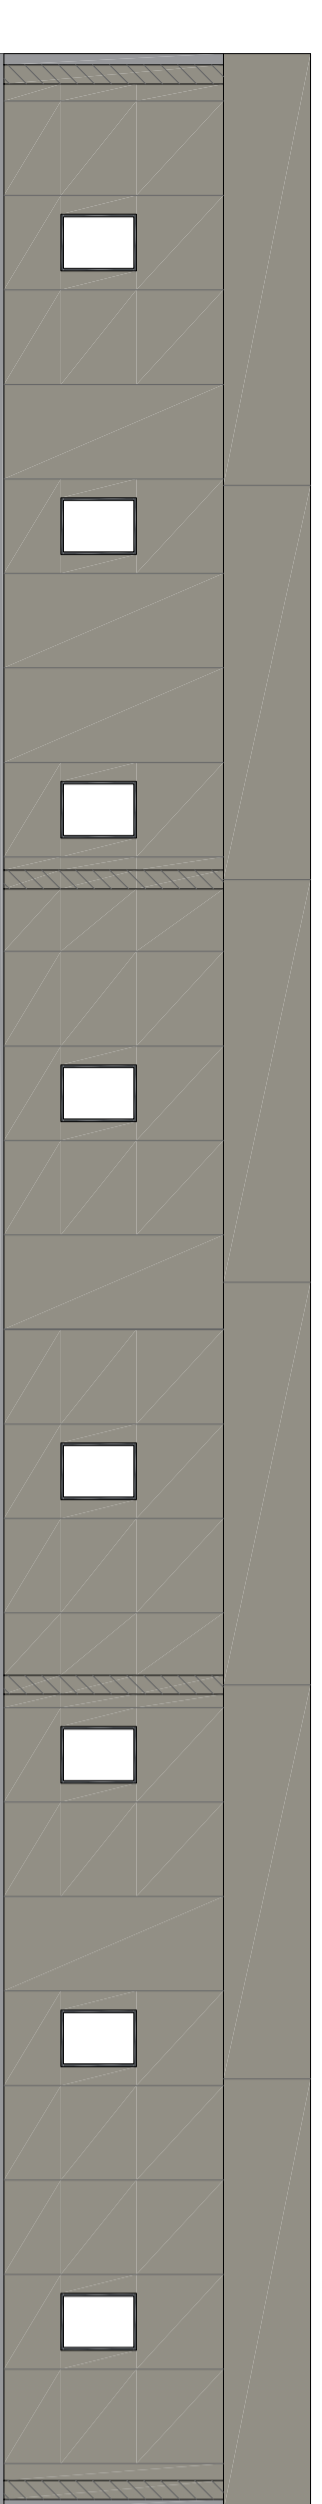

Il Committente

Il Progettista

Tavola

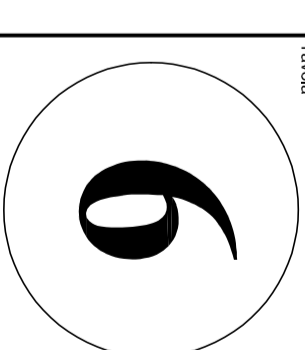

Comune

Comune di Oleggio Castello (NO)

Progetto

PERMESSO DI COSTRUIRE
MAGAZZINO - RICOVERO AUTOMEZZI - UFFICI

Tecnico

STUDIO TECNICO
Ing. MASSESONI Gian Piero
Viale Marazza n. 54
- Borgomanero -
Tel. 0322/81800
Fax. 0322/81805

Oggetto tavola

Prospetti e finiture esterne

Scala

1:100
1:200

Progetto

ARONA SCAVI

Versione

ARONA SCAVI

Revisione

ARONA SCAVI

Data

Marzo 2019